GI GROUP
LATAM

VIDEOVIGILANCIA IP · ESTACIONAMIENTOS

Planos de ubicación de cámaras

Residencias Premium Campo Claro · Av. Los Cortijos, Chacao

1. Planos base por nivel, con ejes y cotas (A3)
2. Ubicación de cámaras, cobertura y estrella UTP por nivel (A3)
3. Isométricos por nivel (A4)
4. Vistas del modelo 3D

GIS-PCC-CCTV-2026-11 · 1 de noviembre de 2026 · GI GROUP LATAM, C.A. · RIF J-413121530 · gigrouplatam.com

Documento esquemático de referencia: la escala y las posiciones vienen del plano arquitectónico y del diseño de puntos; prevalece el levantamiento en sitio.



Semisótano · plano base con ejes y cotas. Documento esquemático de referencia; prevalece el levantamiento en sitio.

GI GROUP LATAM

VIDEOVIGILANCIA IP · ESTACIONAMIENTOS

Semisótano

Plano base con ejes y cotas

Residencias Premium Campo Claro · Av. Los Cortijos, Chacao · plano A-4 del arquitecto
GIS-PCC-CCTV-2026-11 · 1 de noviembre de 2026 · hoja 4a

Plano base

Planta del nivel según el plano arquitectónico **A-4** (escala original 1:400, junio de 2011), con la retícula de ejes estructurales resaltada: ejes **1 a 8** en horizontal y **A a O** en vertical.

Ejes	Distancia
1 a 8	51.60 m
O a A	59.94 m
1-2 · 2-3 · 3-4	8,00 · 9,40 · 8,00 m
4-6 · 6-7 · 7-8	8,80 · 9,40 · 8,00 m
Escala del escaneo	21.7 px/m

Los planos originales tuvieron ampliaciones posteriores; este plano base sirve de referencia para la ubicación de puntos y se confirma en el levantamiento en sitio. Las cotas entre ejes son las del plano del arquitecto.



Sótano 1 · plano base con ejes y cotas. Documento esquemático de referencia; prevalece el levantamiento en sitio.

GI GROUP LATAM

VIDEOVIGILANCIA IP · ESTACIONAMIENTOS

Sótano 1

Plano base con ejes y cotas


Residencias Premium Campo Claro · Av. Los Cortijos, Chacao · plano A-3 del arquitecto
GIS-PCC-CCTV-2026-11 · 1 de noviembre de 2026 · hoja 3a

Plano base

Planta del nivel según el plano arquitectónico **A-3** (escala original 1:400, junio de 2011), con la retícula de ejes estructurales resaltada: ejes **1 a 8** en horizontal y **A a O** en vertical.

Ejes	Distancia
1 a 8	51.60 m
O a A	59.94 m
1-2 · 2-3 · 3-4	8,00 · 9,40 · 8,00 m
4-6 · 6-7 · 7-8	8,80 · 9,40 · 8,00 m
Escala del escaneo	20.8 px/m

Los planos originales tuvieron ampliaciones posteriores; este plano base sirve de referencia para la ubicación de puntos y se confirma en el levantamiento en sitio. Las cotas entre ejes son las del plano del arquitecto.

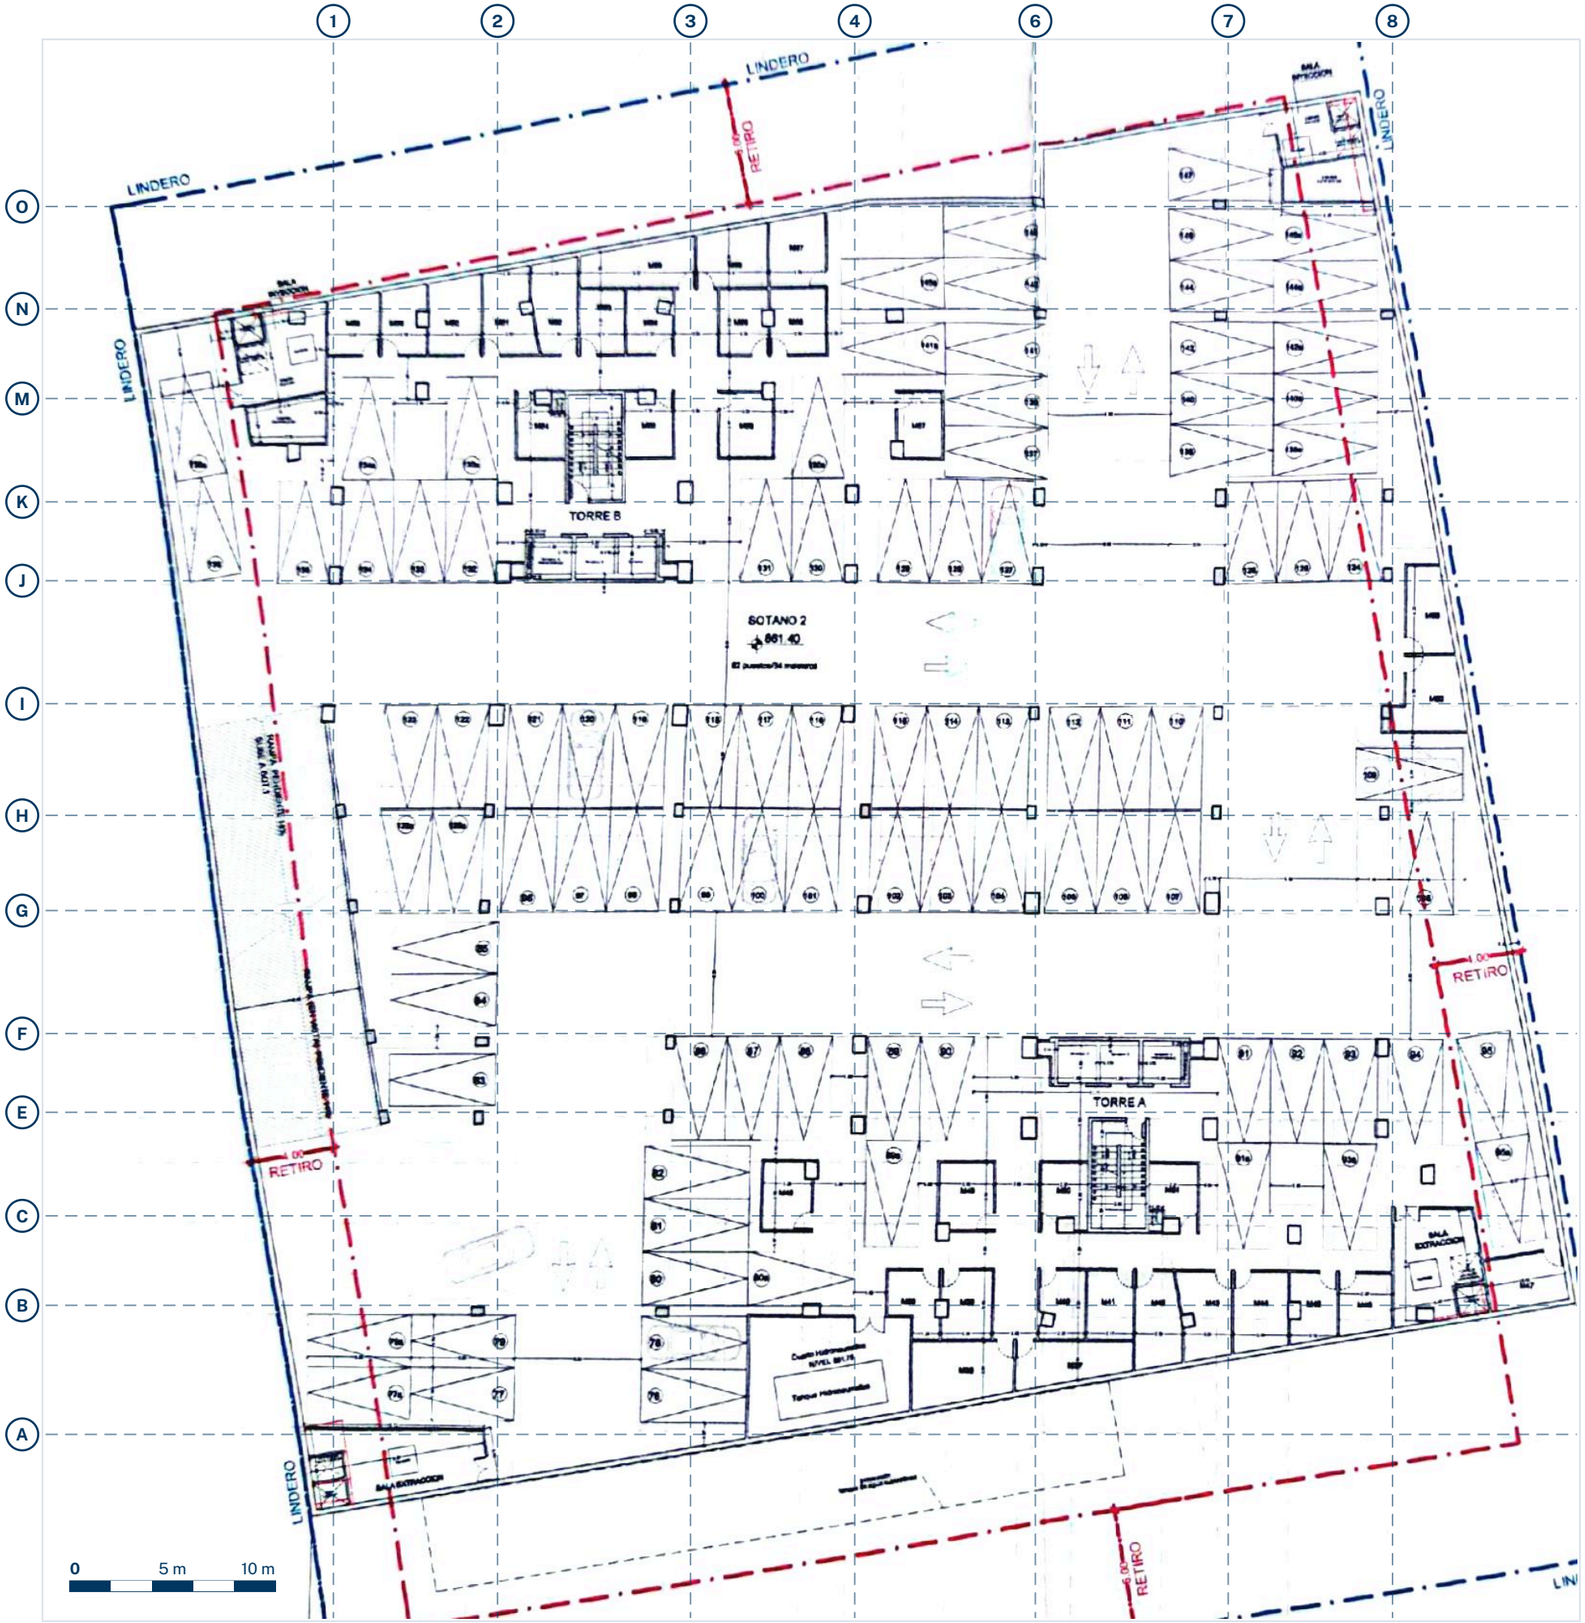

Sótano 2 · plano base con ejes y cotas. Documento esquemático de referencia; prevalece el levantamiento en sitio.

GI GROUP LATAM

VIDEOVIGILANCIA IP · ESTACIONAMIENTOS

Sótano 2

Plano base con ejes y cotas


Residencias Premium Campo Claro · Av. Los Cortijos, Chacao · plano A-2 del arquitecto
GIS-PCC-CCTV-2026-11 · 1 de noviembre de 2026 · hoja 2a

Plano base

Planta del nivel según el plano arquitectónico **A-2** (escala original 1:400, junio de 2011), con la retícula de ejes estructurales resaltada: ejes **1 a 8** en horizontal y **A a O** en vertical.

Ejes	Distancia
1 a 8	51.60 m
O a A	59.94 m
1-2 · 2-3 · 3-4	8,00 · 9,40 · 8,00 m
4-6 · 6-7 · 7-8	8,80 · 9,40 · 8,00 m
Escala del escaneo	21.3 px/m

Los planos originales tuvieron ampliaciones posteriores; este plano base sirve de referencia para la ubicación de puntos y se confirma en el levantamiento en sitio. Las cotas entre ejes son las del plano del arquitecto.

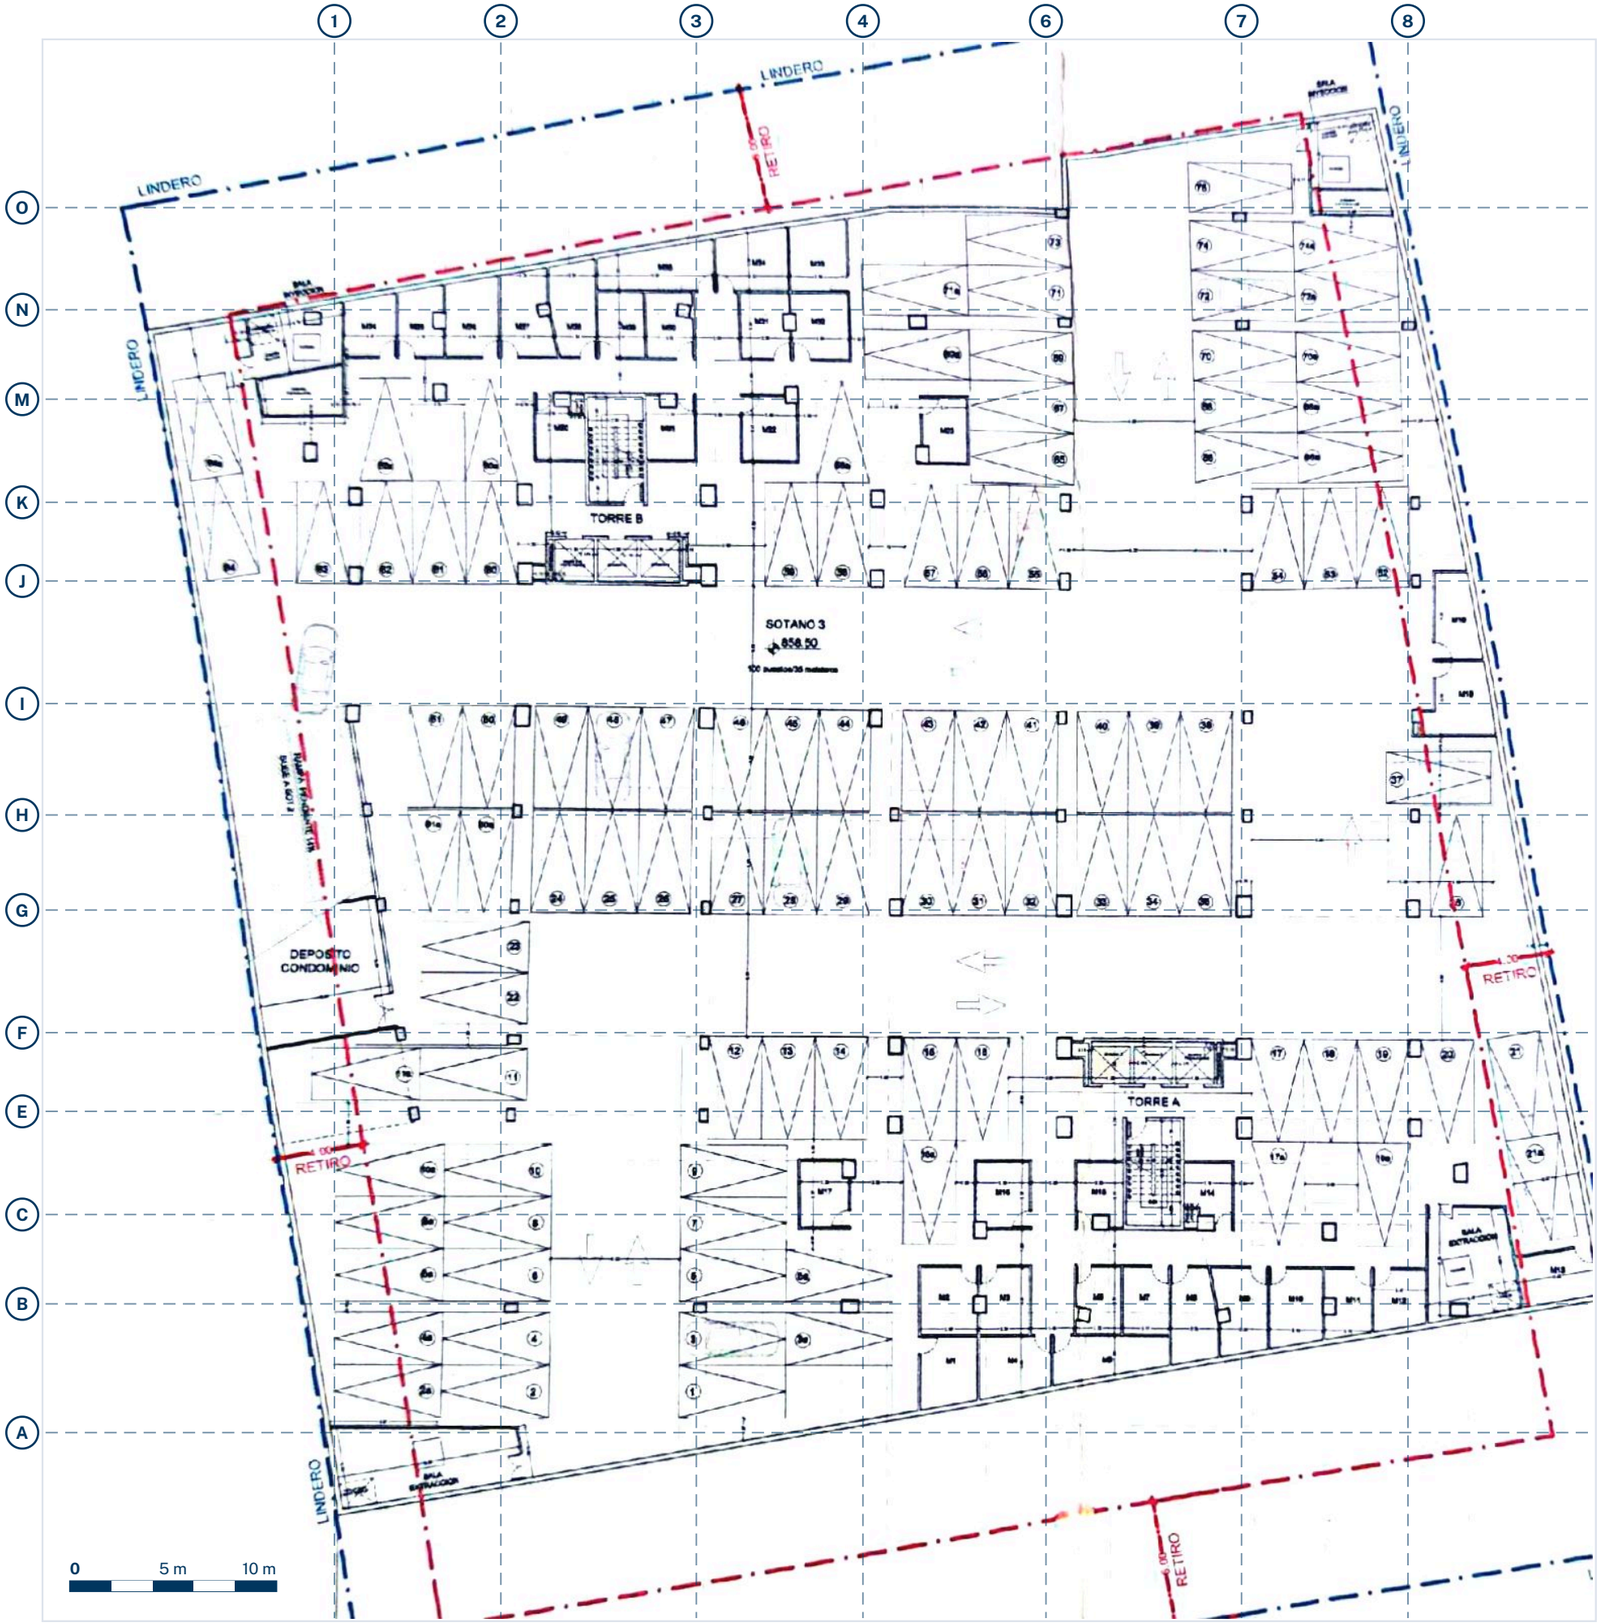

Sótano 3 · plano base con ejes y cotas. Documento esquemático de referencia; prevalece el levantamiento en sitio.

GI GROUP LATAM

VIDEOVIGILANCIA IP · ESTACIONAMIENTOS

Sótano 3

Plano base con ejes y cotas

Residencias Premium Campo Claro · Av. Los Cortijos, Chacao · plano A-1 del arquitecto
GIS-PCC-CCTV-2026-11 · 1 de noviembre de 2026 · hoja 1a

Plano base

Planta del nivel según el plano arquitectónico **A-1** (escala original 1:400, junio de 2011), con la retícula de ejes estructurales resaltada: ejes **1 a 8** en horizontal y **A a O** en vertical.

Ejes	Distancia
1 a 8	51.60 m
O a A	59.94 m
1-2 · 2-3 · 3-4	8,00 · 9,40 · 8,00 m
4-6 · 6-7 · 7-8	8,80 · 9,40 · 8,00 m
Escala del escaneo	20.4 px/m

Los planos originales tuvieron ampliaciones posteriores; este plano base sirve de referencia para la ubicación de puntos y se confirma en el levantamiento en sitio. Las cotas entre ejes son las del plano del arquitecto.



Semisótano · ubicación de cámaras, cobertura y estrella UTP. Documento esquemático de referencia; prevalece el levantamiento en sitio.

GI GROUP LATAM

VIDEOVIGILANCIA IP · ESTACIONAMIENTOS

Semisótano

Ubicación de cámaras, cobertura y estrella UTP

Residencias Premium Campo Claro · Av. Los Cortijos, Chacao · plano A-4 del arquitecto
GIS-PCC-CCTV-2026-11 · 1 de noviembre de 2026 · hoja 4b

Cámaras del nivel · 15

N.°	Posición respecto a los ejes	Apunte
1	eje 1 -2,7 m · eje M -1,0 m	31°
2	eje 6 +0,9 m · eje O +1,3 m	44°
3	eje 2 +1,1 m · eje K +0,8 m	2°
4	eje 4 +1,6 m · eje M -0,8 m	173°
5	eje 1 -1,1 m · eje J +2,3 m	4°
6	eje 4 +1,4 m · eje J +0,4 m	3°
7	eje 8 -2,5 m · eje I -2,9 m	180°
8	eje 1 +3,3 m · eje I -0,5 m	86°
9	eje 4 +1,2 m · eje I -0,5 m	172°
10	eje 4 +1,4 m · eje G -0,2 m	4°
11	eje 8 +0,7 m · eje G +2,4 m	174°
12	eje 7 -3,6 m · eje F -0,8 m	-93°
13	eje 7 -1,6 m · eje E -1,3 m	-163°
14	eje 4 -2,4 m · eje C +0,7 m	-35°
15	eje 8 +2,7 m · eje C +1,2 m	-149°

Posiciones leídas del diseño de puntos sobre el plano arquitectónico, con la escala tomada de las cotas entre ejes (precisión aproximada ±0,5 m). El apunte es el ángulo del campo visual dibujado en el diseño (0° = hacia la derecha del plano, sentido horario). Cono relleno: reconocimiento hasta 7,4 m; línea punteada: observación hasta 15 m (lente 2,8 mm, 111°). Las líneas cyan son el cableado UTP en estrella desde el rack, esquemático.

● cámara domo IP 4 MP — UTP CAT 6 al rack — fibra troncal — rack del nivel

GI GROUP
L A T A M

VIDEOVIGILANCIA IP · ESTACIONAMIENTOS

Sótano 1

Ubicación de cámaras, cobertura y estrella UTP

Residencias Premium Campo Claro · Av. Los Cortijos, Chacao · plano A-3 del arquitecto
GIS-PCC-CCTV-2026-11 · 1 de noviembre de 2026 · hoja 3b


Cámaras del nivel · 23

N.°	Posición respecto a los ejes	Apunte
1	eje 4 -0,5 m · eje O +1,2 m	47°
2	eje 6 +0,9 m · eje O -2,0 m	43°
3	eje 1 -0,2 m · eje M -2,0 m	-1°
4	eje 3 -0,0 m · eje N -1,9 m	84°
5	eje 3 -0,9 m · eje K -1,6 m	172°
6	eje 1 -7,3 m · eje I -3,0 m	-2°
7	eje 3 +2,5 m · eje J +0,9 m	22°
8	eje 3 +2,8 m · eje I -1,7 m	-153°
9	eje 6 +4,4 m · eje I -0,4 m	-90°
10	eje 7 +3,6 m · eje J +0,1 m	85°
11	eje 8 +0,1 m · eje I -2,7 m	179°
12	eje 1 -3,2 m · eje I +0,8 m	84°
13	eje 2 +0,8 m · eje G -0,2 m	2°
14	eje 4 +3,5 m · eje G +0,9 m	4°
15	eje 8 +2,7 m · eje F -3,0 m	150°
16	eje 8 +5,4 m · eje G +2,0 m	97°
17	eje 4 +2,9 m · eje F -1,5 m	-168°
18	eje 6 +0,8 m · eje E +1,4 m	-14°
19	eje 1 +0,8 m · eje B -1,6 m	-104°
20	eje 8 -0,1 m · eje C +2,1 m	-179°
21	eje 2 +4,2 m · eje A +0,3 m	-88°
22	eje 4 +1,6 m · eje A -1,6 m	-141°
23	eje 6 -0,1 m · eje B +1,7 m	-91°

Posiciones leídas del diseño de puntos sobre el plano arquitectónico, con la escala tomada de las cotas entre ejes (precisión aproximada ±0,5 m). El apunte es el ángulo del campo visual dibujado en el diseño (0° = hacia la derecha del plano, sentido horario). Cono relleno: reconocimiento hasta 7,4 m; línea punteada: observación hasta 15 m (lente 2,8 mm, 111°). Las líneas cyan son el cableado UTP en estrella desde el rack, esquemático.

● cámara domo IP 4 MP — UTP CAT 6 al rack — fibra troncal — rack del nivel

Sótano 1 · ubicación de cámaras, cobertura y estrella UTP. Documento esquemático de referencia; prevalece el levantamiento en sitio.

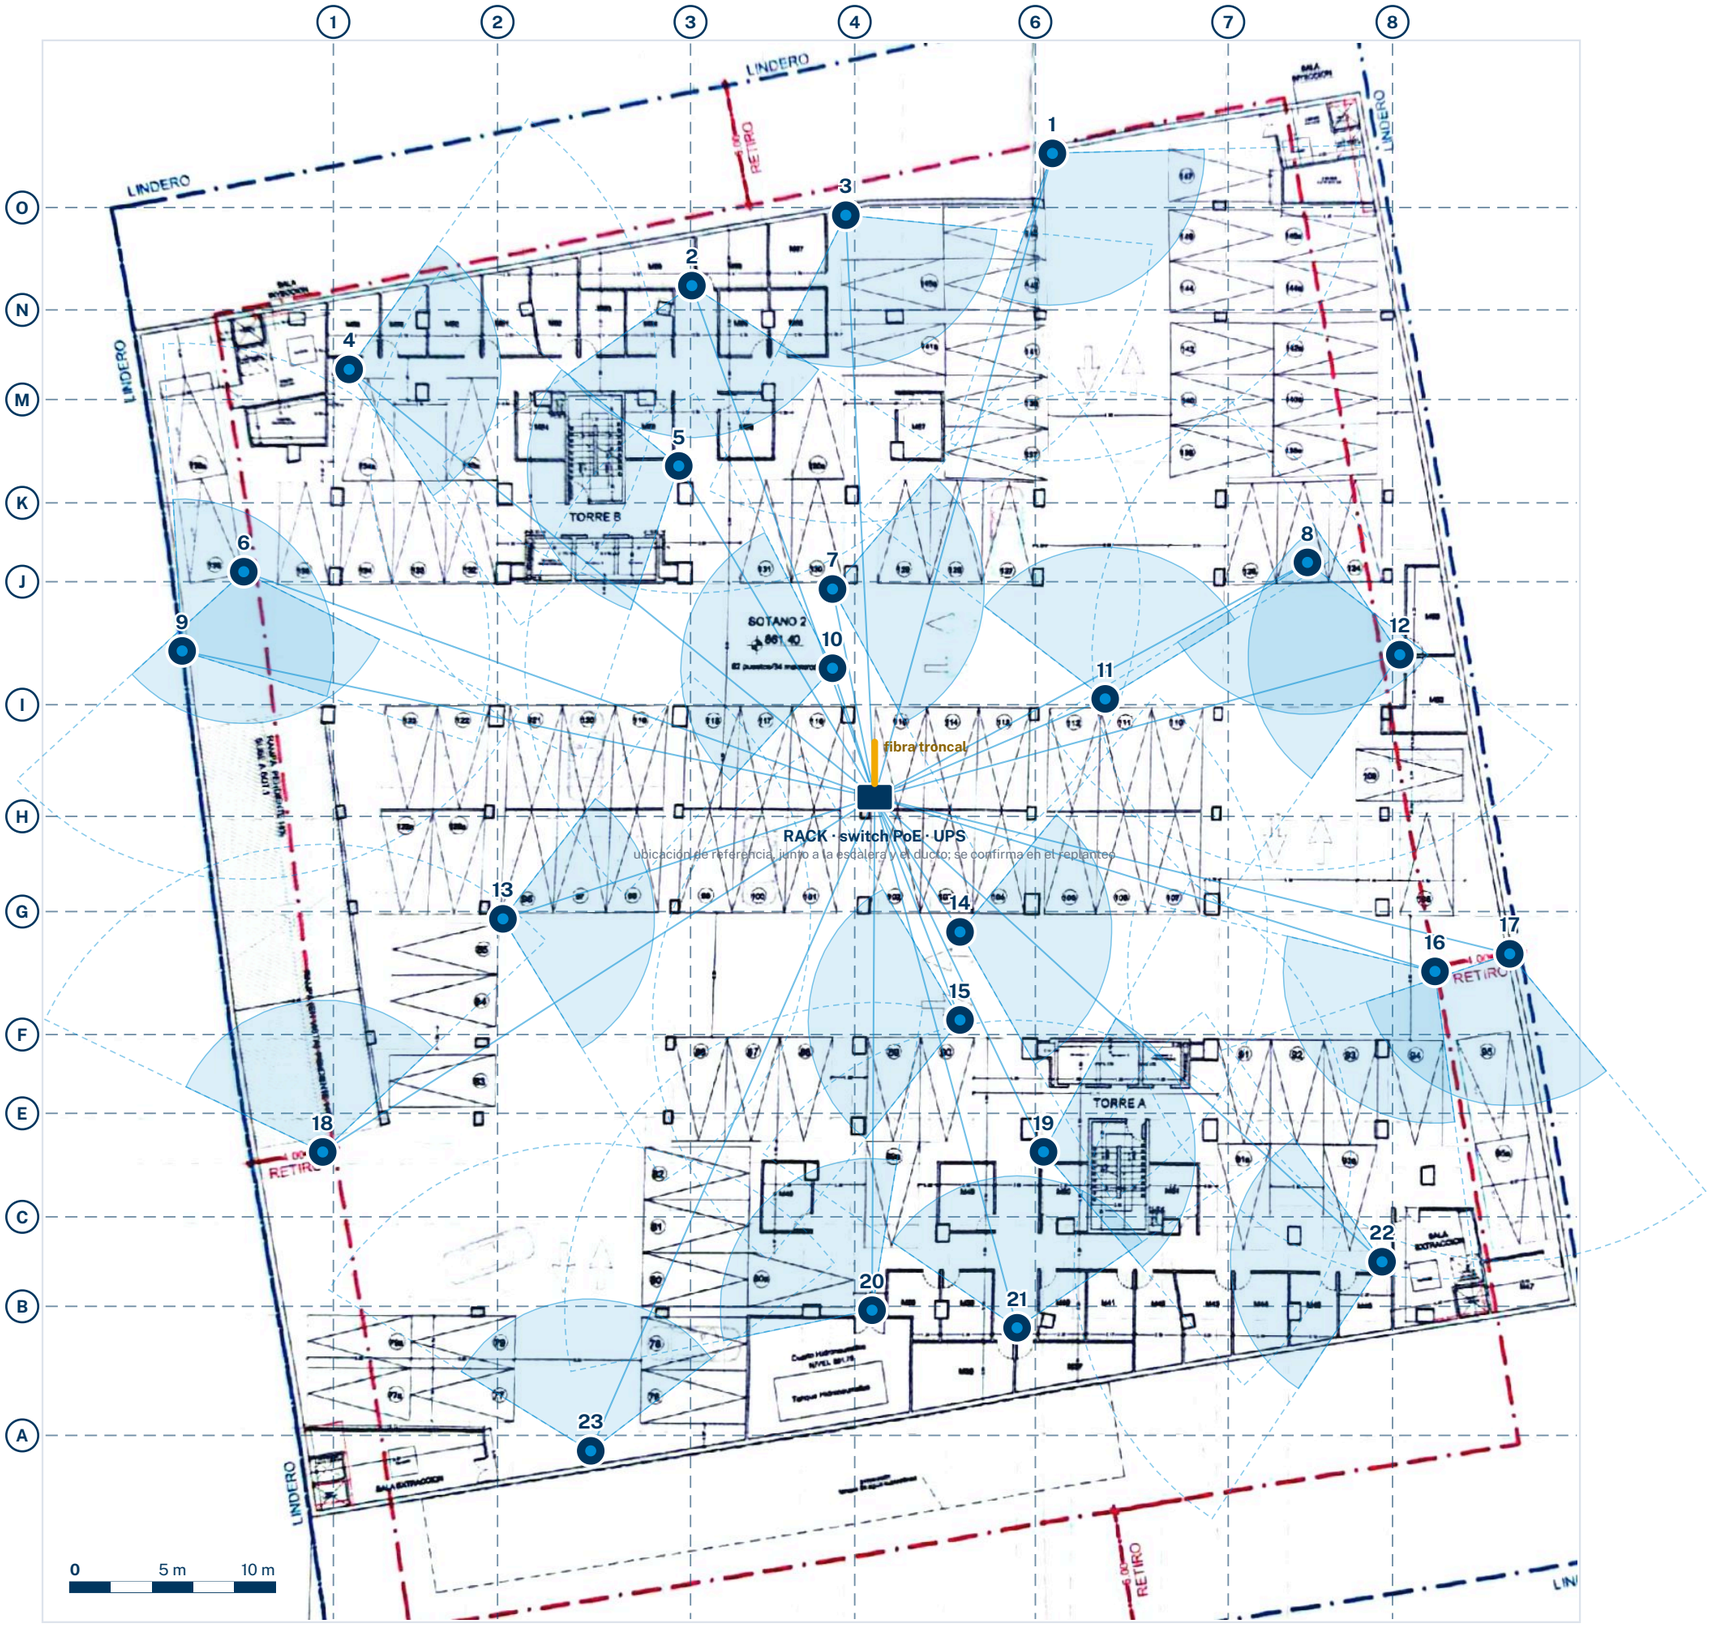

Sótano 2 · ubicación de cámaras, cobertura y estrella UTP. Documento esquemático de referencia; prevalece el levantamiento en sitio.

GI GROUP LATAM

VIDEOVIGILANCIA IP · ESTACIONAMIENTOS

Sótano 2

Ubicación de cámaras, cobertura y estrella UTP


Residencias Premium Campo Claro · Av. Los Cortijos, Chacao · plano A-2 del arquitecto
GIS-PCC-CCTV-2026-11 · 1 de noviembre de 2026 · hoja 2b

Cámaras del nivel · 23

N.°	Posición respecto a los ejes	Apunte
1	eje 6 +0,8 m · eje O -2,6 m	54°
2	eje 3 +0,1 m · eje N -1,2 m	89°
3	eje 4 -0,4 m · eje O +0,4 m	61°
4	eje 1 +0,8 m · eje M -1,5 m	1°
5	eje 3 -0,6 m · eje K -1,8 m	164°
6	eje 1 -4,4 m · eje J -0,5 m	82°
7	eje 4 -1,1 m · eje J +0,4 m	6°
8	eje 7 +3,9 m · eje J -0,9 m	93°
9	eje 1 -7,4 m · eje I -2,6 m	-38°
10	eje 4 -1,1 m · eje I -1,8 m	-172°
11	eje 6 +3,4 m · eje I -0,3 m	-87°
12	eje 8 +0,4 m · eje I -2,4 m	-179°
13	eje 2 +0,3 m · eje G +0,4 m	3°
14	eje 6 -3,7 m · eje G +1,0 m	5°
15	eje 6 -3,7 m · eje F -0,7 m	-176°
16	eje 8 +2,1 m · eje G +2,9 m	138°
17	eje 8 +5,7 m · eje G +2,1 m	106°
18	eje 1 -0,5 m · eje E +1,9 m	-99°
19	eje 6 +0,4 m · eje E +1,9 m	-6°
20	eje 4 +0,8 m · eje B +0,2 m	-136°
21	eje 6 -0,9 m · eje B +1,0 m	-90°
22	eje 8 -0,5 m · eje B -2,2 m	179°
23	eje 2 +4,5 m · eje A +0,8 m	-93°

Posiciones leídas del diseño de puntos sobre el plano arquitectónico, con la escala tomada de las cotas entre ejes (precisión aproximada ±0,5 m). El apunte es el ángulo del campo visual dibujado en el diseño (0° = hacia la derecha del plano, sentido horario). Cono relleno: reconocimiento hasta 7,4 m; línea punteada: observación hasta 15 m (lente 2,8 mm, 111°). Las líneas cyan son el cableado UTP en estrella desde el rack, esquemático.

cámara domo IP 4 MP · UTP CAT 6 al rack · fibra troncal · rack del nivel

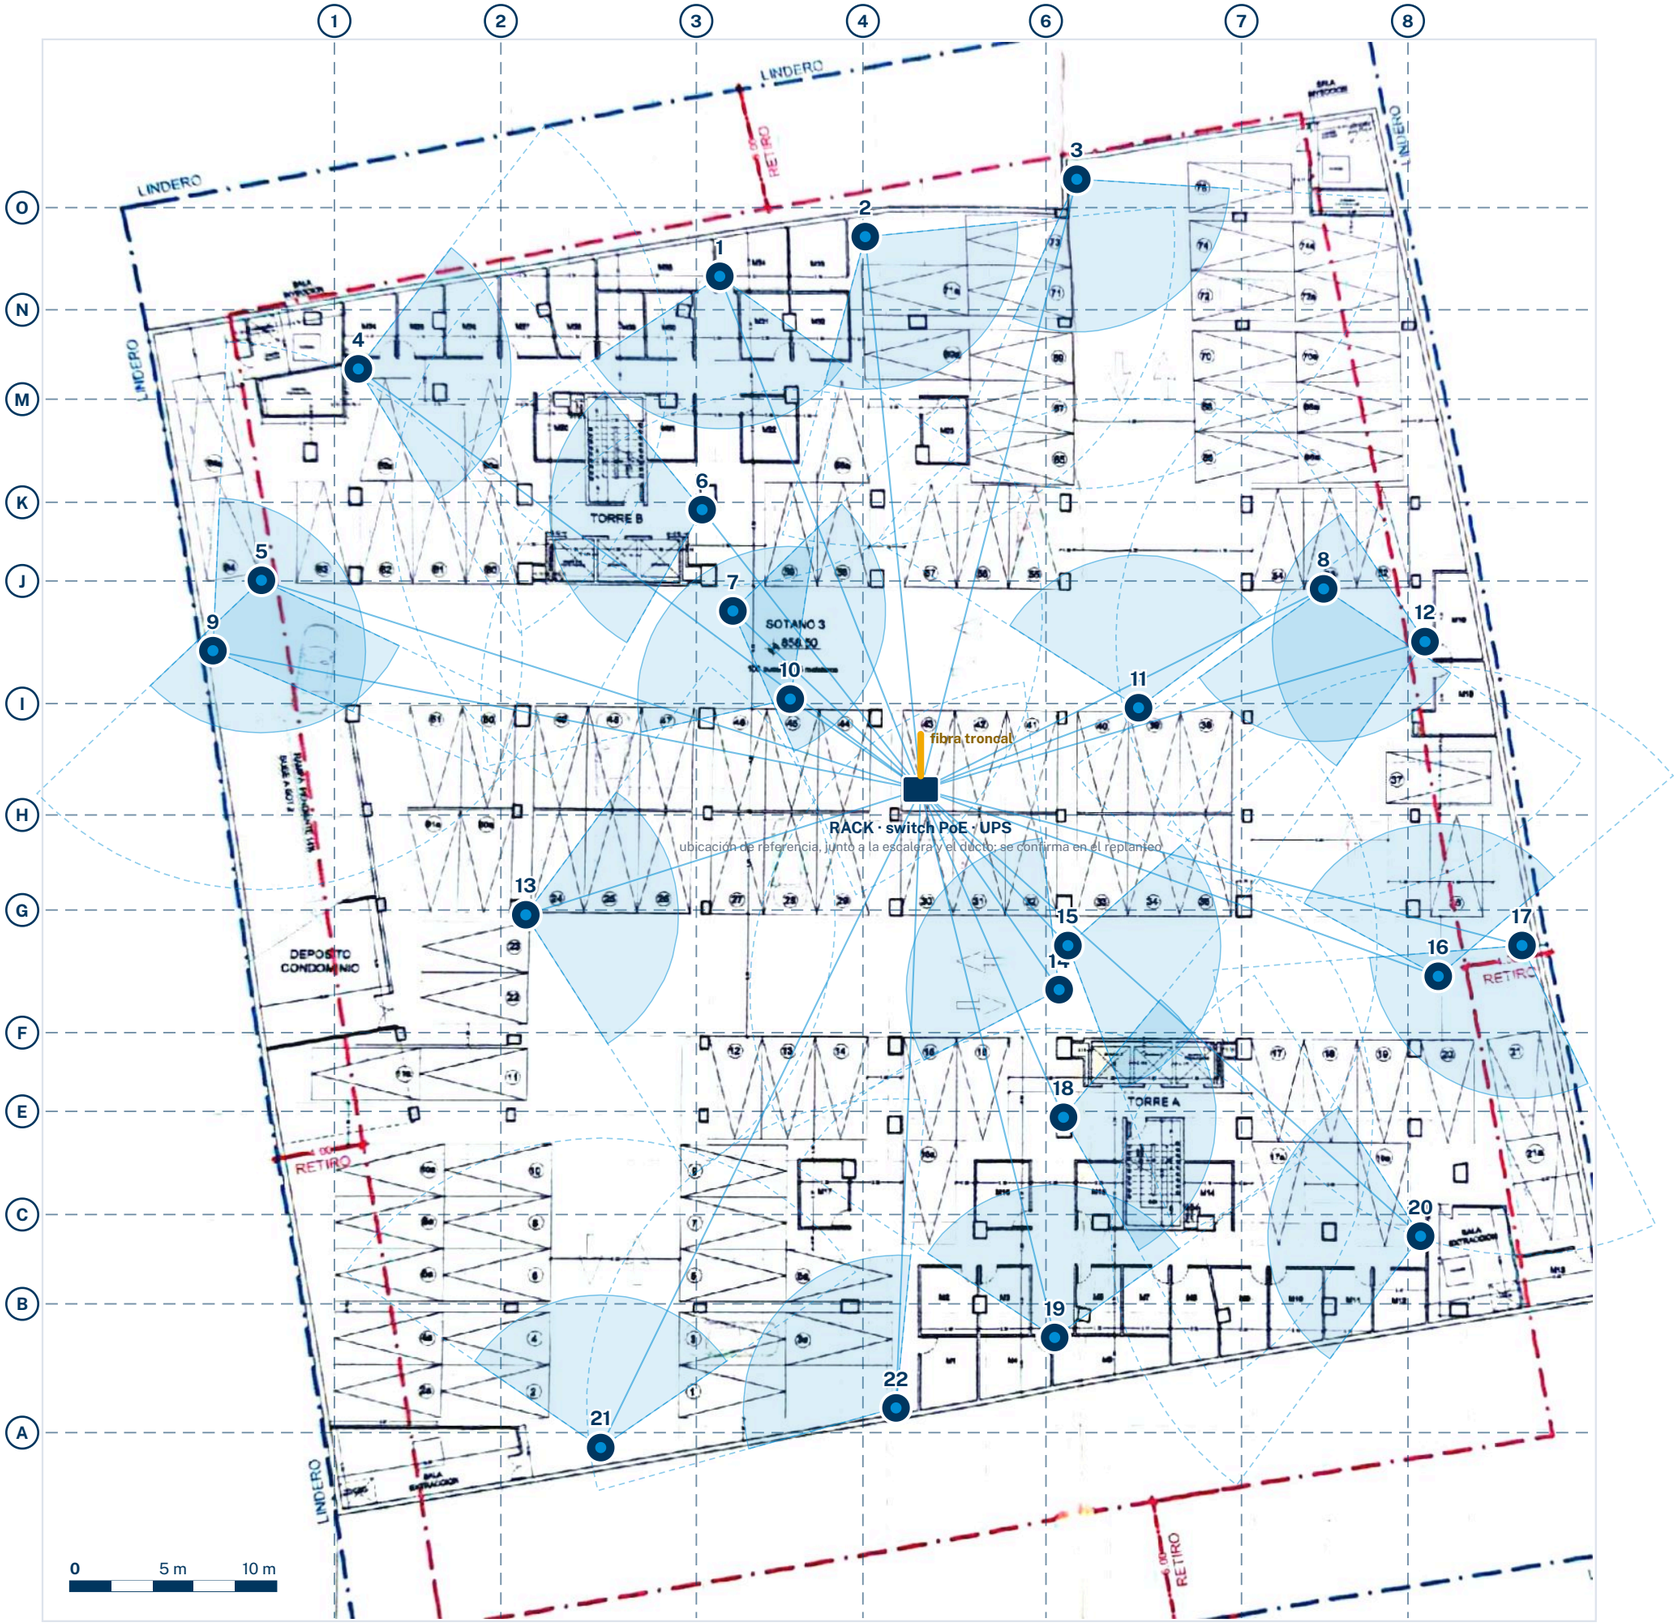

Sótano 3 · ubicación de cámaras, cobertura y estrella UTP. Documento esquemático de referencia; prevalece el levantamiento en sitio.

GI GROUP LATAM

VIDEOVIGILANCIA IP · ESTACIONAMIENTOS

Sótano 3

Ubicación de cámaras, cobertura y estrella UTP

Residencias Premium Campo Claro · Av. Los Cortijos, Chacao · plano A-1 del arquitecto
GIS-PCC-CCTV-2026-11 · 1 de noviembre de 2026 · hoja 1b

Cámaras del nivel · 22

N.°	Posición respecto a los ejes	Apunte
1	eje 3 +1,1 m · eje N -1,6 m	91°
2	eje 4 +0,1 m · eje O +1,4 m	50°
3	eje 6 +1,5 m · eje O -1,4 m	59°
4	eje 1 +1,2 m · eje M -1,5 m	3°
5	eje 1 -3,5 m · eje J -0,0 m	81°
6	eje 3 +0,3 m · eje K +0,4 m	175°
7	eje 3 +1,8 m · eje J +1,5 m	11°
8	eje 7 +3,9 m · eje J +0,4 m	89°
9	eje 1 -5,8 m · eje I -2,6 m	-32°
10	eje 4 -3,5 m · eje I -0,2 m	-137°
11	eje 6 +4,4 m · eje I +0,2 m	-92°
12	eje 8 +0,8 m · eje J +3,0 m	-179°
13	eje 2 +1,2 m · eje G +0,2 m	2°
14	eje 6 +0,6 m · eje F -2,1 m	-152°
15	eje 6 +1,1 m · eje G +1,7 m	14°
16	eje 8 +1,5 m · eje F -2,8 m	-96°
17	eje 8 +5,5 m · eje G +1,7 m	120°
18	eje 6 +0,8 m · eje E +0,3 m	5°
19	eje 6 +0,4 m · eje B +1,6 m	-91°
20	eje 8 +0,6 m · eje C +1,1 m	-178°
21	eje 3 -4,6 m · eje A +0,7 m	-90°
22	eje 4 +1,6 m · eje A -1,2 m	-140°

Posiciones leídas del diseño de puntos sobre el plano arquitectónico, con la escala tomada de las cotas entre ejes (precisión aproximada ±0,5 m). El apunte es el ángulo del campo visual dibujado en el diseño (0° = hacia la derecha del plano, sentido horario). Cono relleno: reconocimiento hasta 7,4 m; línea punteada: observación hasta 15 m (lente 2,8 mm, 111°). Las líneas cyan son el cableado UTP en estrella desde el rack, esquemático.


cámara domo IP 4 MP · UTP CAT 6 al rack · fibra troncal · rack del nivel

GI GROUP LATAM

ISOMÉTRICO DE UBICACIÓN DE CÁMARAS

Semisótano

15 cámaras domo IP 4 MP · rack al centro junto a la escalera y el ducto de servicios · Residencias Premium Campo Claro

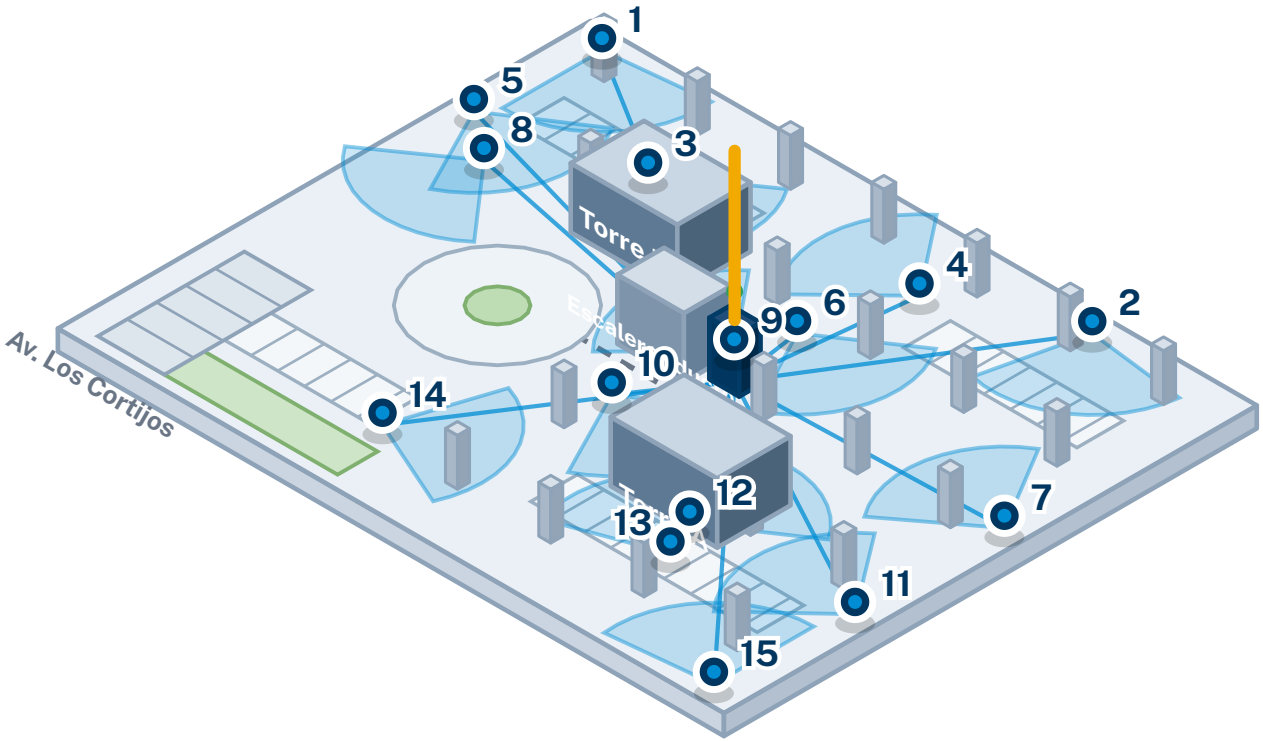

N.°	Posición respecto a los ejes del plano
1	eje 1 -2,7 m · eje M -1,0 m
2	eje 6 +0,9 m · eje O +1,3 m
3	eje 2 +1,1 m · eje K +0,8 m
4	eje 4 +1,6 m · eje M -0,8 m
5	eje 1 -1,1 m · eje J +2,3 m
6	eje 4 +1,4 m · eje J +0,4 m
7	eje 8 -2,5 m · eje I -2,9 m
8	eje 1 +3,3 m · eje I -0,5 m
9	eje 4 +1,2 m · eje I -0,5 m
10	eje 4 +1,4 m · eje G -0,2 m
11	eje 8 +0,7 m · eje G +2,4 m
12	eje 7 -3,6 m · eje F -0,8 m
13	eje 7 -1,6 m · eje E -1,3 m
14	eje 4 -2,4 m · eje C +0,7 m
15	eje 8 +2,7 m · eje C +1,2 m

fibra troncal por el ducto de servicios · UTP a cada cámara · cámara numerada · rack del nivel: switch PoE, UPS y punto de internet

Figura esquemática: la planta, las columnas y los núcleos son de referencia; la posición relativa y la orientación de cada cámara vienen del diseño de puntos sobre el plano arquitectónico. Prevalece el levantamiento en sitio.


GIS-PCC-CCTV-2026-11 · 1 de noviembre de 2026 · GI GROUP LATAM, C.A. · RIF J-413121530

GI GROUP LATAM

ISOMÉTRICO DE UBICACIÓN DE CÁMARAS

Sótano 1

23 cámaras domo IP 4 MP · rack al centro junto a la escalera y el ducto de servicios · Residencias Premium Campo Claro

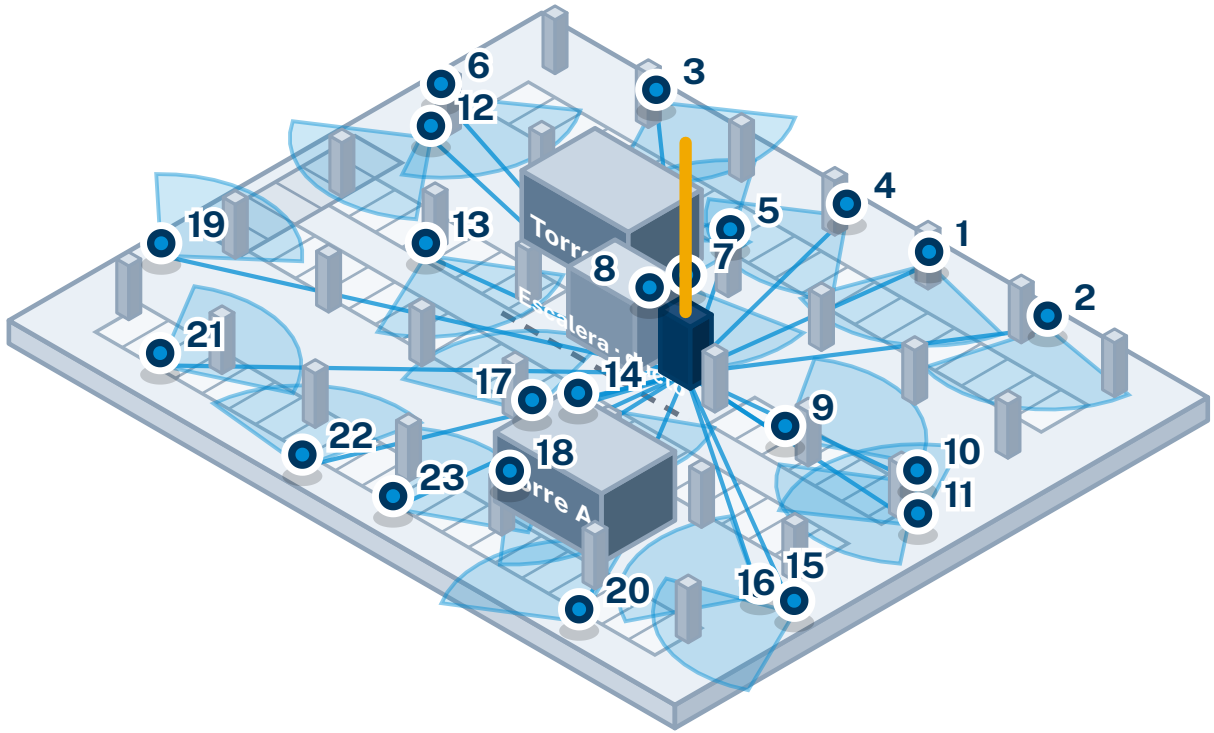

N.º	Posición respecto a los ejes del plano
1	eje 4 -0,5 m · eje O +1,2 m
2	eje 6 +0,9 m · eje O -2,0 m
3	eje 1 -0,2 m · eje M -2,0 m
4	eje 3 -0,0 m · eje N -1,9 m
5	eje 3 -0,9 m · eje K -1,6 m
6	eje 1 -7,3 m · eje I -3,0 m
7	eje 3 +2,5 m · eje J +0,9 m
8	eje 3 +2,8 m · eje I -1,7 m
9	eje 6 +4,4 m · eje I -0,4 m
10	eje 7 +3,6 m · eje J +0,1 m
11	eje 8 +0,1 m · eje I -2,7 m
12	eje 1 -3,2 m · eje I +0,8 m
13	eje 2 +0,8 m · eje G -0,2 m
14	eje 4 +3,5 m · eje G +0,9 m
15	eje 8 +2,7 m · eje F -3,0 m
16	eje 8 +5,4 m · eje G +2,0 m
17	eje 4 +2,9 m · eje F -1,5 m
18	eje 6 +0,8 m · eje E +1,4 m
19	eje 1 +0,8 m · eje B -1,6 m
20	eje 8 -0,1 m · eje C +2,1 m
21	eje 2 +4,2 m · eje A +0,3 m
22	eje 4 +1,6 m · eje A -1,6 m
23	eje 6 -0,1 m · eje B +1,7 m

fibra troncal por el ducto de servicios · UTP a cada cámara · cámara numerada · rack del nivel: switch PoE, UPS y punto de internet

Figura esquemática: la planta, las columnas y los núcleos son de referencia; la posición relativa y la orientación de cada cámara vienen del diseño de puntos sobre el plano arquitectónico. Prevalece el levantamiento en sitio.


GIS-PCC-CCTV-2026-11 · 1 de noviembre de 2026 · GI GROUP LATAM, C.A. · RIF J-413121530

GI GROUP LATAM

ISOMÉTRICO DE UBICACIÓN DE CÁMARAS

Sótano 2

23 cámaras domo IP 4 MP · rack al centro junto a la escalera y el ducto de servicios · Residencias Premium Campo Claro

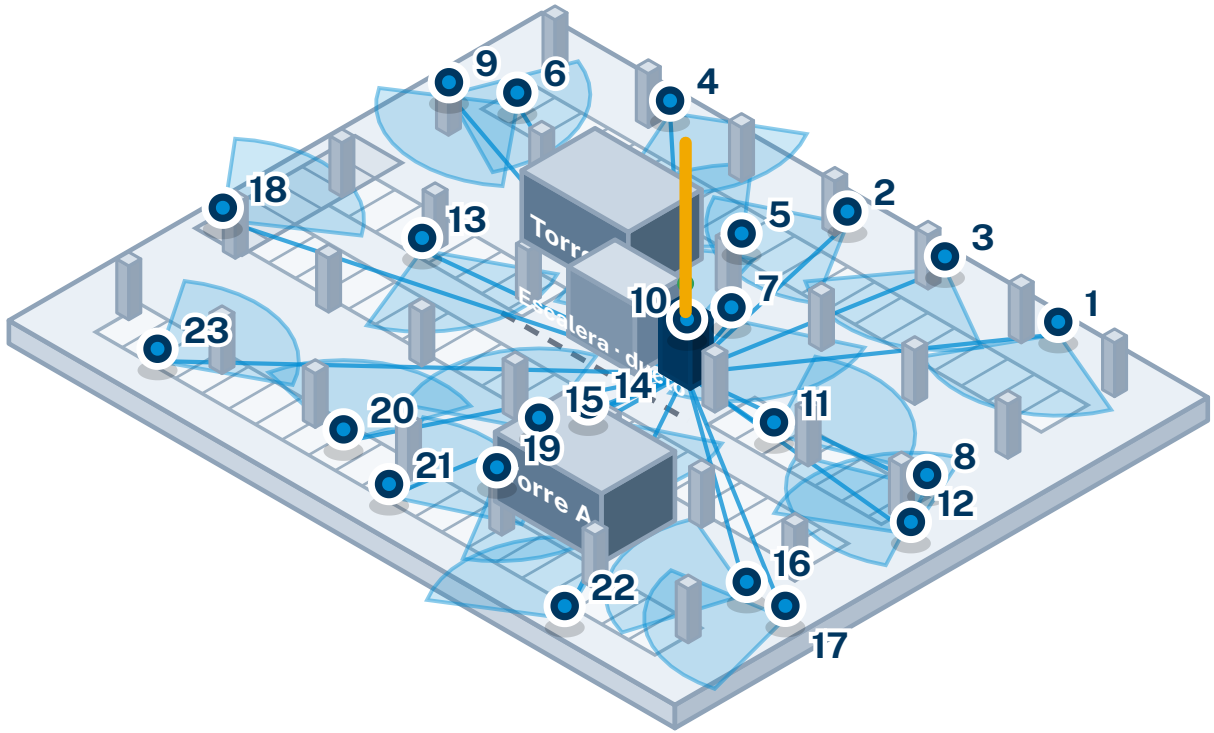

N.°	Posición respecto a los ejes del plano
1	eje 6 +0,8 m · eje O -2,6 m
2	eje 3 +0,1 m · eje N -1,2 m
3	eje 4 -0,4 m · eje O +0,4 m
4	eje 1 +0,8 m · eje M -1,5 m
5	eje 3 -0,6 m · eje K -1,8 m
6	eje 1 -4,4 m · eje J -0,5 m
7	eje 4 -1,1 m · eje J +0,4 m
8	eje 7 +3,9 m · eje J -0,9 m
9	eje 1 -7,4 m · eje I -2,6 m
10	eje 4 -1,1 m · eje I -1,8 m
11	eje 6 +3,4 m · eje I -0,3 m
12	eje 8 +0,4 m · eje I -2,4 m
13	eje 2 +0,3 m · eje G +0,4 m
14	eje 6 -3,7 m · eje G +1,0 m
15	eje 6 -3,7 m · eje F -0,7 m
16	eje 8 +2,1 m · eje G +2,9 m
17	eje 8 +5,7 m · eje G +2,1 m
18	eje 1 -0,5 m · eje E +1,9 m
19	eje 6 +0,4 m · eje E +1,9 m
20	eje 4 +0,8 m · eje B +0,2 m
21	eje 6 -0,9 m · eje B +1,0 m
22	eje 8 -0,5 m · eje B -2,2 m
23	eje 2 +4,5 m · eje A +0,8 m

fibra troncal por el ducto de servicios · UTP a cada cámara · cámara numerada · rack del nivel: switch PoE, UPS y punto de internet

Figura esquemática: la planta, las columnas y los núcleos son de referencia; la posición relativa y la orientación de cada cámara vienen del diseño de puntos sobre el plano arquitectónico. Prevalece el levantamiento en sitio.


GIS-PCC-CCTV-2026-11 · 1 de noviembre de 2026 · GI GROUP LATAM, C.A. · RIF J-413121530

GI GROUP LATAM

ISOMÉTRICO DE UBICACIÓN DE CÁMARAS

Sótano 3

22 cámaras domo IP 4 MP · rack al centro junto a la escalera y el ducto de servicios · Residencias Premium Campo Claro

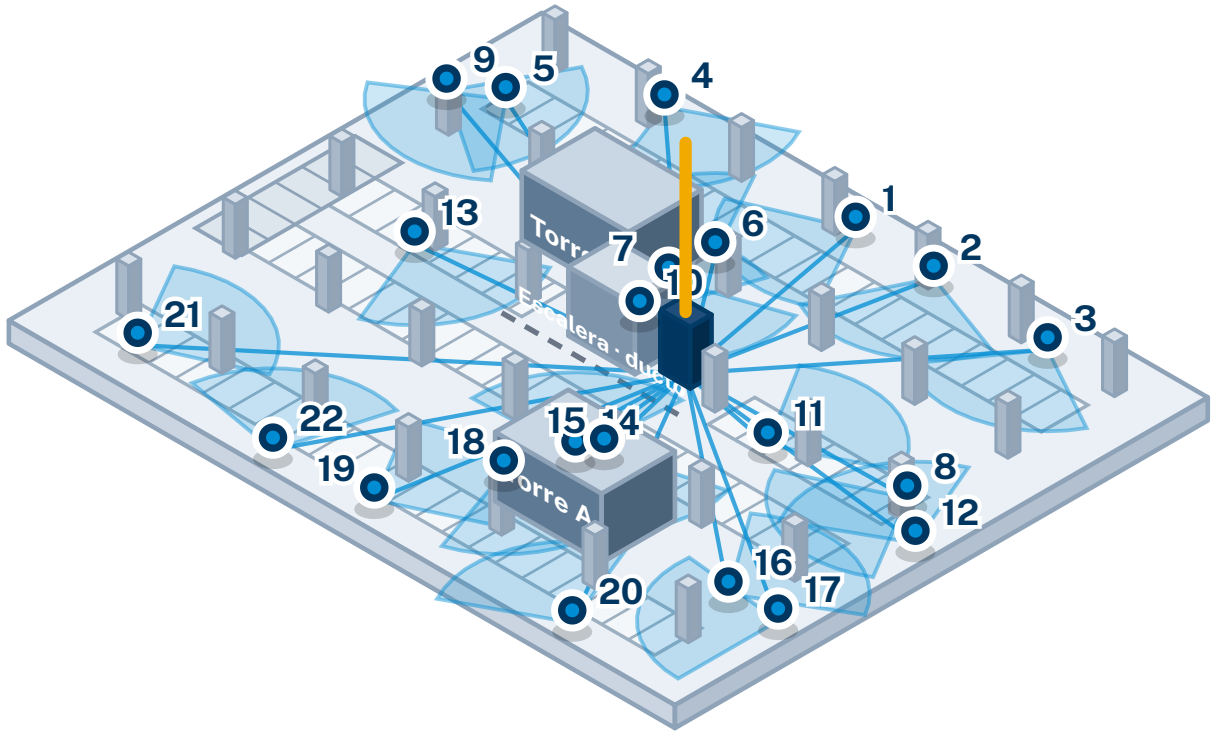

N.°	Posición respecto a los ejes del plano
1	eje 3 +1,1 m · eje N -1,6 m
2	eje 4 +0,1 m · eje O +1,4 m
3	eje 6 +1,5 m · eje O -1,4 m
4	eje 1 +1,2 m · eje M -1,5 m
5	eje 1 -3,5 m · eje J -0,0 m
6	eje 3 +0,3 m · eje K +0,4 m
7	eje 3 +1,8 m · eje J +1,5 m
8	eje 7 +3,9 m · eje J +0,4 m
9	eje 1 -5,8 m · eje I -2,6 m
10	eje 4 -3,5 m · eje I -0,2 m
11	eje 6 +4,4 m · eje I +0,2 m
12	eje 8 +0,8 m · eje J +3,0 m
13	eje 2 +1,2 m · eje G +0,2 m
14	eje 6 +0,6 m · eje F -2,1 m
15	eje 6 +1,1 m · eje G +1,7 m
16	eje 8 +1,5 m · eje F -2,8 m
17	eje 8 +5,5 m · eje G +1,7 m
18	eje 6 +0,8 m · eje E +0,3 m
19	eje 6 +0,4 m · eje B +1,6 m
20	eje 8 +0,6 m · eje C +1,1 m
21	eje 3 -4,6 m · eje A +0,7 m
22	eje 4 +1,6 m · eje A -1,2 m

fibra troncal por el ducto de servicios · UTP a cada cámara · cámara numerada · rack del nivel: switch PoE, UPS y punto de internet

Figura esquemática: la planta, las columnas y los núcleos son de referencia; la posición relativa y la orientación de cada cámara vienen del diseño de puntos sobre el plano arquitectónico. Prevalece el levantamiento en sitio.


GI GROUP LATAM

Videovigilancia IP · Residencias Premium Campo Claro

Modelo esquemático, no a escala constructiva · estacionamientos y conserjería

Vista isométrica general · 83 cámaras en cuatro niveles

Niveles separados 6 m para verlos a la vez · la fibra baja por el ducto de servicios desde la conserjería

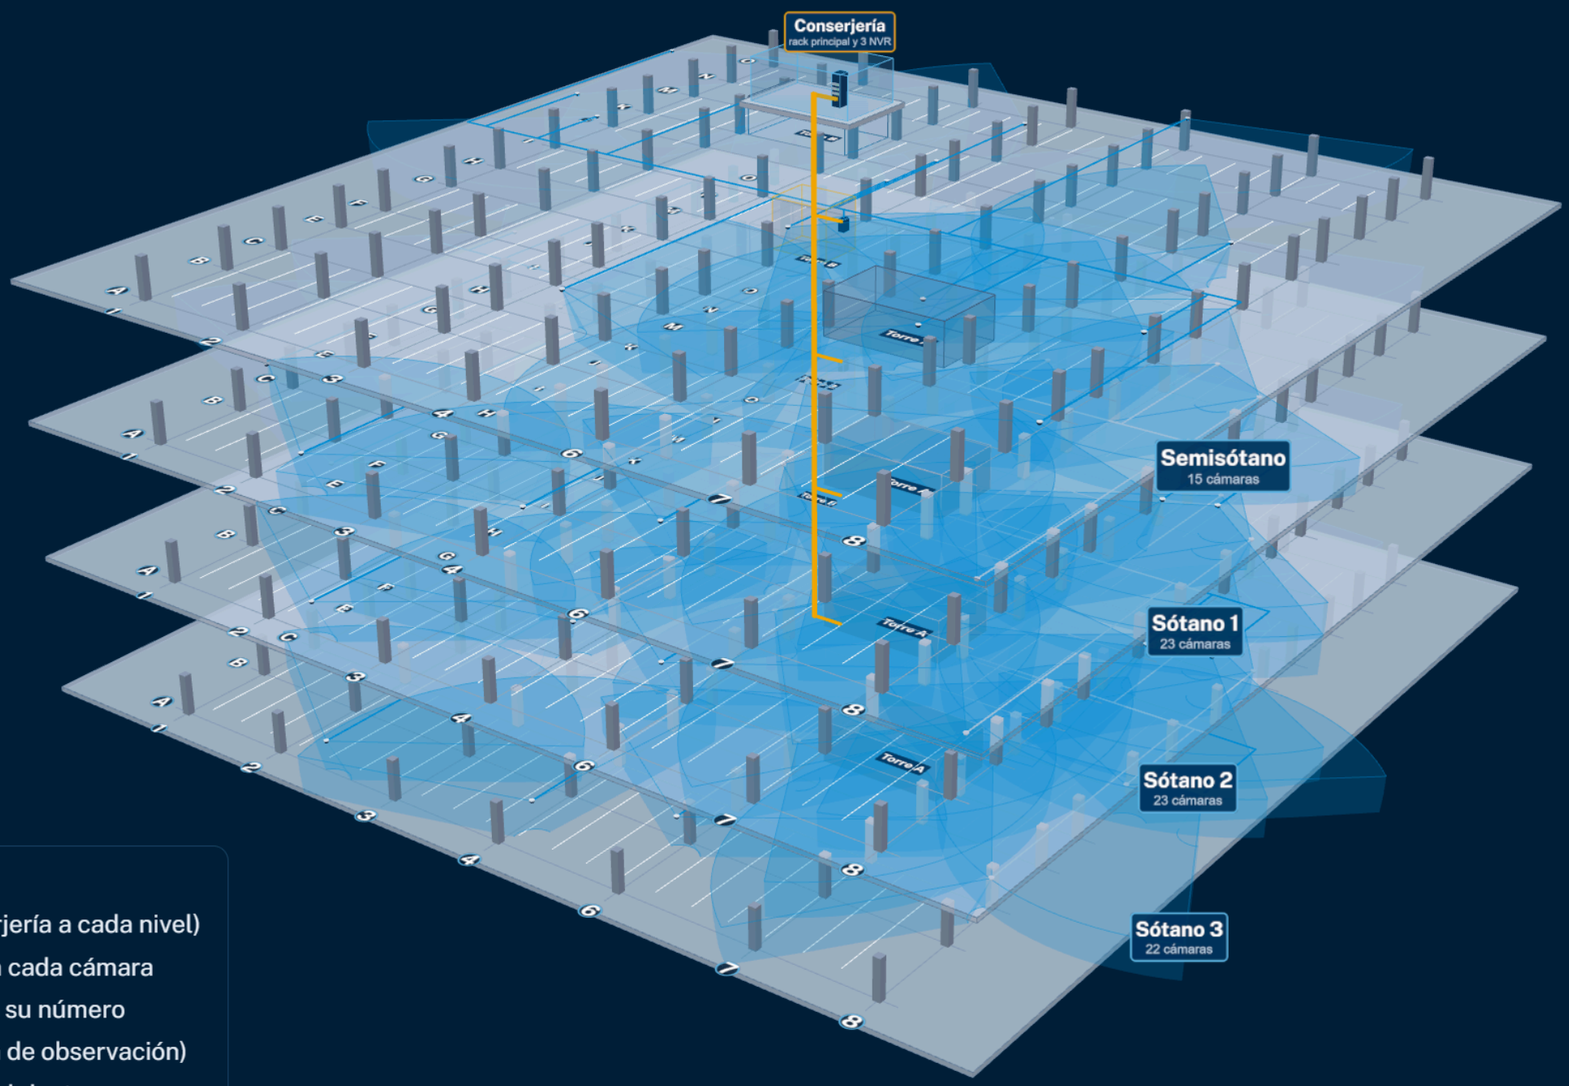

LEYENDA

- Fibra troncal (conserjería a cada nivel)
- Cable UTP del rack a cada cámara
- Cámara domo IP con su número
- Cobertura (111°, 15 m de observación)
- Rack del nivel junto al ducto

Posición y apunte de las 83 cámaras medidos sobre los planos escaneados y referidos a los ejes 1 a 8 y O a A. Son aproximados y solo ilustrativos: columnas (0,5 × 0,5 m), núcleos de las torres A y B, ducto de servicios, conserjería, racks, alturas (3,0 m de piso a piso, losa de 0,30 m), recorrido de los cables y puestos de estacionamiento. La losa se dibuja hasta abarcar las cámaras situadas fuera de los ejes (rampas y perímetro).


GI GROUP LATAM

Videovigilancia IP · Residencias Premium Campo Claro

Modelo esquemático, no a escala constructiva · estacionamientos y conserjería

Corte lateral por el ducto de servicios

Troncal de fibra desde la conserjería hasta el sótano 3, con una derivación al rack de cada nivel

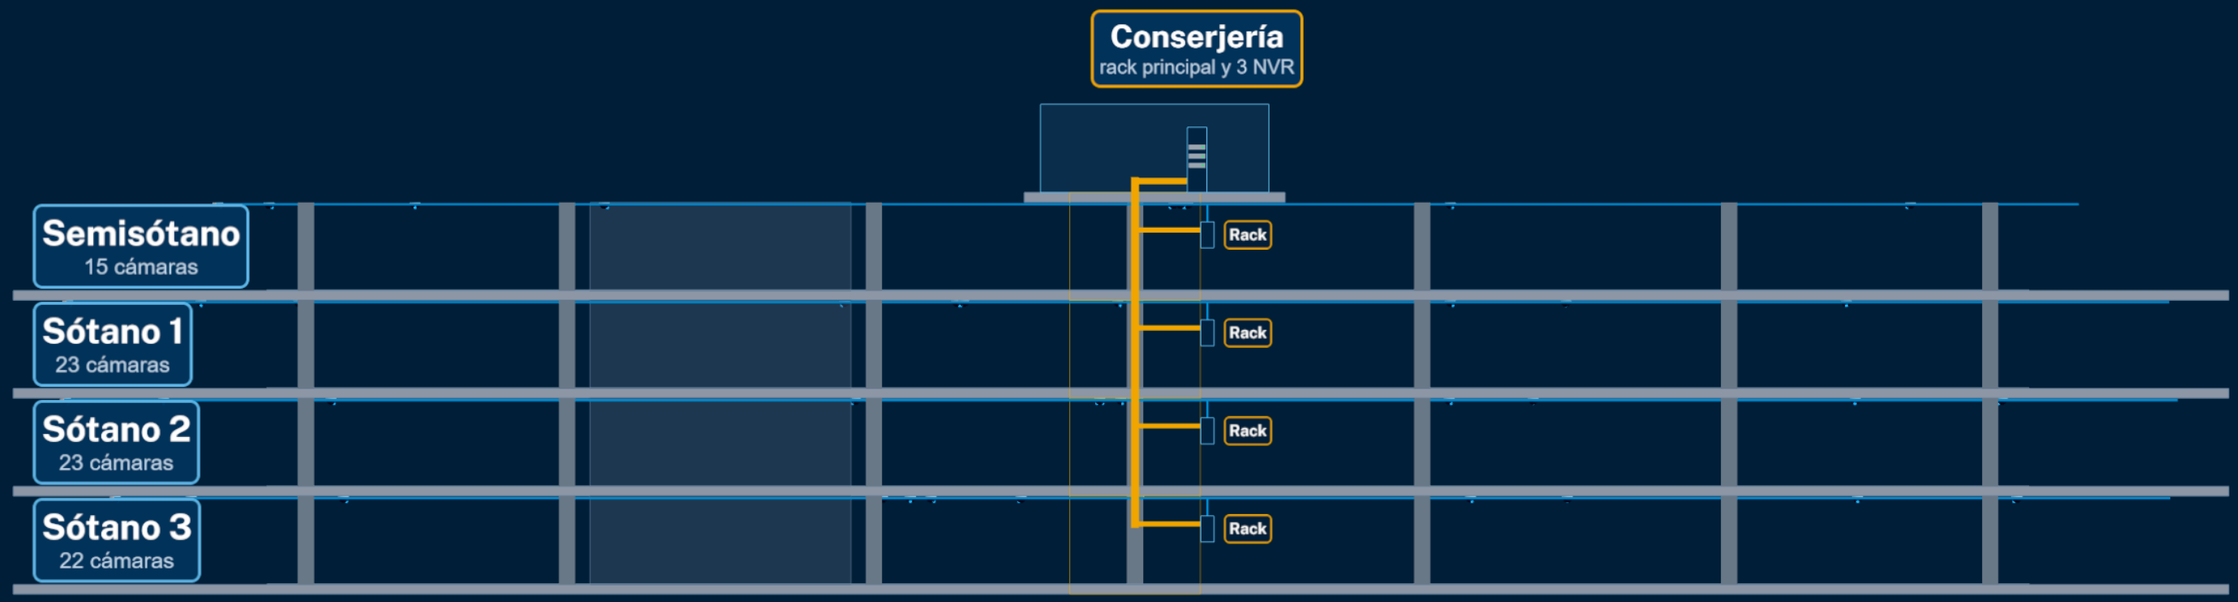

LEYENDA

- Fibra troncal (conserjería a cada nivel)
- Cable UTP del rack a cada cámara
- Cámara domo IP con su número
- Cobertura (111°, 15 m de observación)
- Rack del nivel junto al ducto

Posición y apunte de las 83 cámaras medidos sobre los planos escaneados y referidos a los ejes 1 a 8 y O a A. Son aproximados y solo ilustrativos: columnas (0,5 × 0,5 m), núcleos de las torres A y B, ducto de servicios, conserjería, racks, alturas (3,0 m de piso a piso, losa de 0,30 m), recorrido de los cables y puestos de estacionamiento. La losa se dibuja hasta abarcar las cámaras situadas fuera de los ejes (rampas y perímetro).


GI GROUP LATAM

Videovigilancia IP · Residencias Premium Campo Claro

Modelo esquemático, no a escala constructiva · estacionamientos y conserjería

Semisótano · 15 cámaras

Cada cámara con su número y su cono de cobertura; el UTP va del rack del nivel, junto al ducto de servicios, pegado bajo la losa

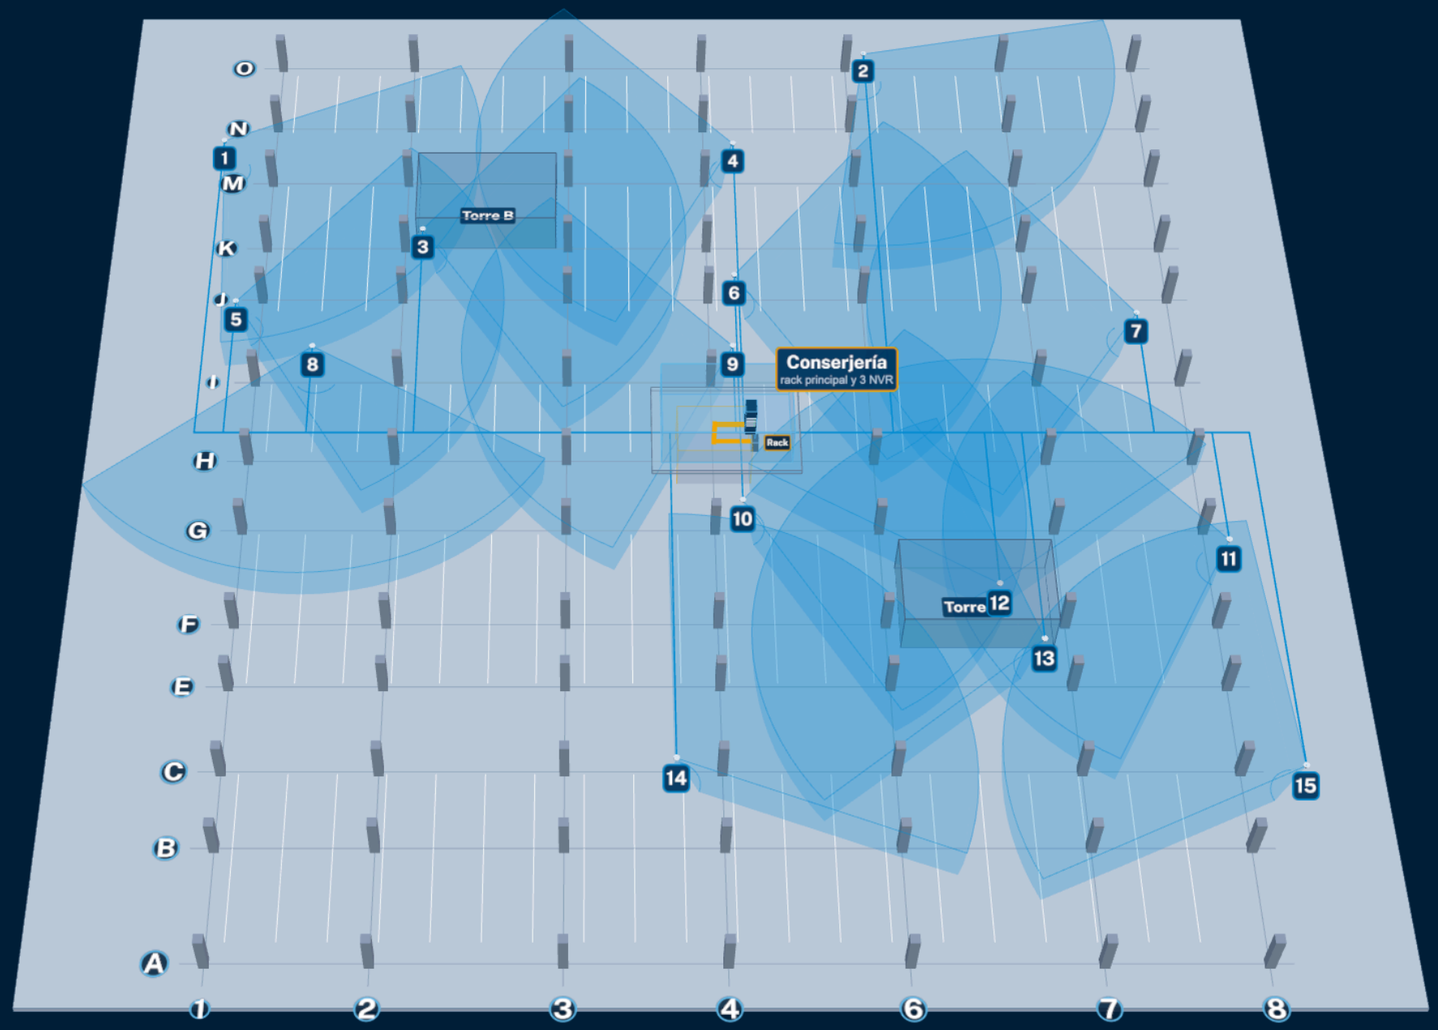

LEYENDA

- Fibra troncal (conserjería a cada nivel)
- Cable UTP del rack a cada cámara
- Cámara domo IP con su número
- Cobertura (111°, 15 m de observación)
- Rack del nivel junto al ducto

Posición y apunte de las 83 cámaras medidos sobre los planos escaneados y referidos a los ejes 1 a 8 y O a A. Son aproximados y solo ilustrativos: columnas (0,5 × 0,5 m), núcleos de las torres A y B, ducto de servicios, conserjería, racks, alturas (3,0 m de piso a piso, losa de 0,30 m), recorrido de los cables y puestos de estacionamiento. La losa se dibuja hasta abarcar las cámaras situadas fuera de los ejes (rampas y perímetro).


GI GROUP LATAM

Videovigilancia IP · Residencias Premium Campo Claro

Modelo esquemático, no a escala constructiva · estacionamientos y conserjería

Sótano 1 · 23 cámaras

Cada cámara con su número y su cono de cobertura; el UTP va del rack del nivel, junto al ducto de servicios, pegado bajo la losa

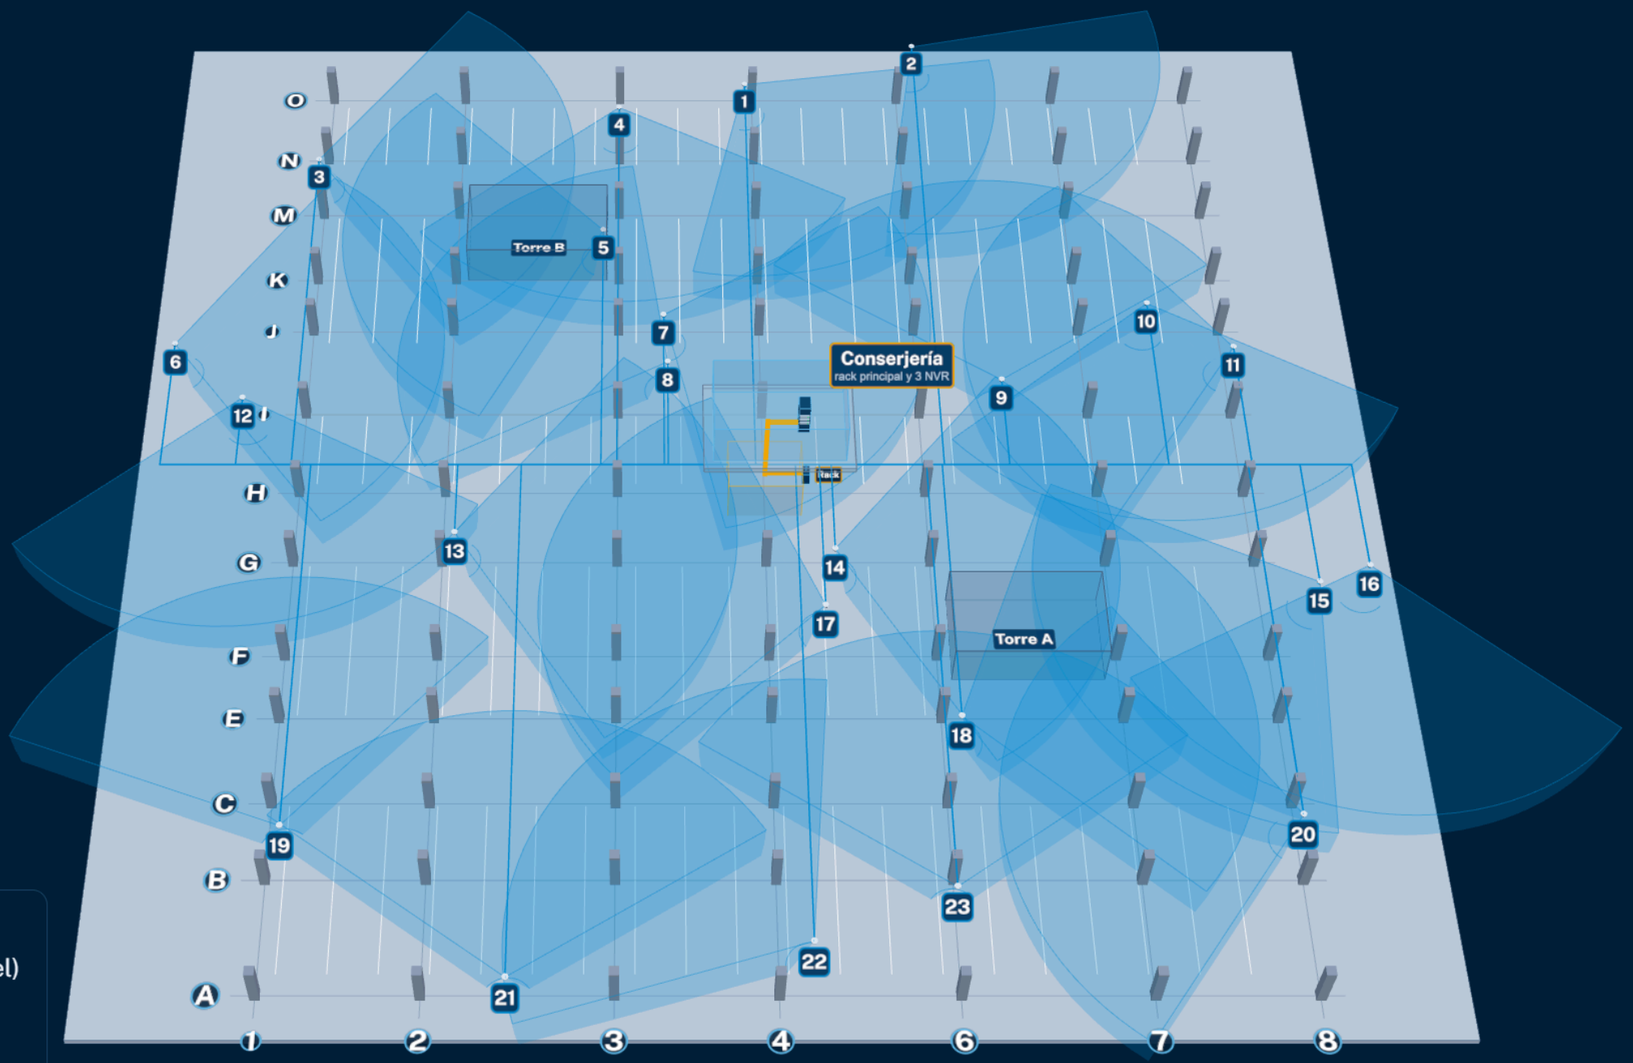

LEYENDA

- Fibra troncal (conserjería a cada nivel)
- Cable UTP del rack a cada cámara
- Cámara domo IP con su número
- Cobertura (111°, 15 m de observación)
- Rack del nivel junto al ducto

Posición y apunte de las 83 cámaras medidos sobre los planos escaneados y referidos a los ejes 1 a 8 y O a A. Son aproximados y solo ilustrativos: columnas (0,5 × 0,5 m), núcleos de las torres A y B, ducto de servicios, conserjería, racks, alturas (3,0 m de piso a piso, losa de 0,30 m), recorrido de los cables y puestos de estacionamiento. La losa se dibuja hasta abarcar las cámaras situadas fuera de los ejes (rampas y perímetro).


GI GROUP LATAM

Videovigilancia IP · Residencias Premium Campo Claro

Modelo esquemático, no a escala constructiva · estacionamientos y conserjería

Sótano 2 · 23 cámaras

Cada cámara con su número y su cono de cobertura; el UTP va del rack del nivel, junto al ducto de servicios, pegado bajo la losa

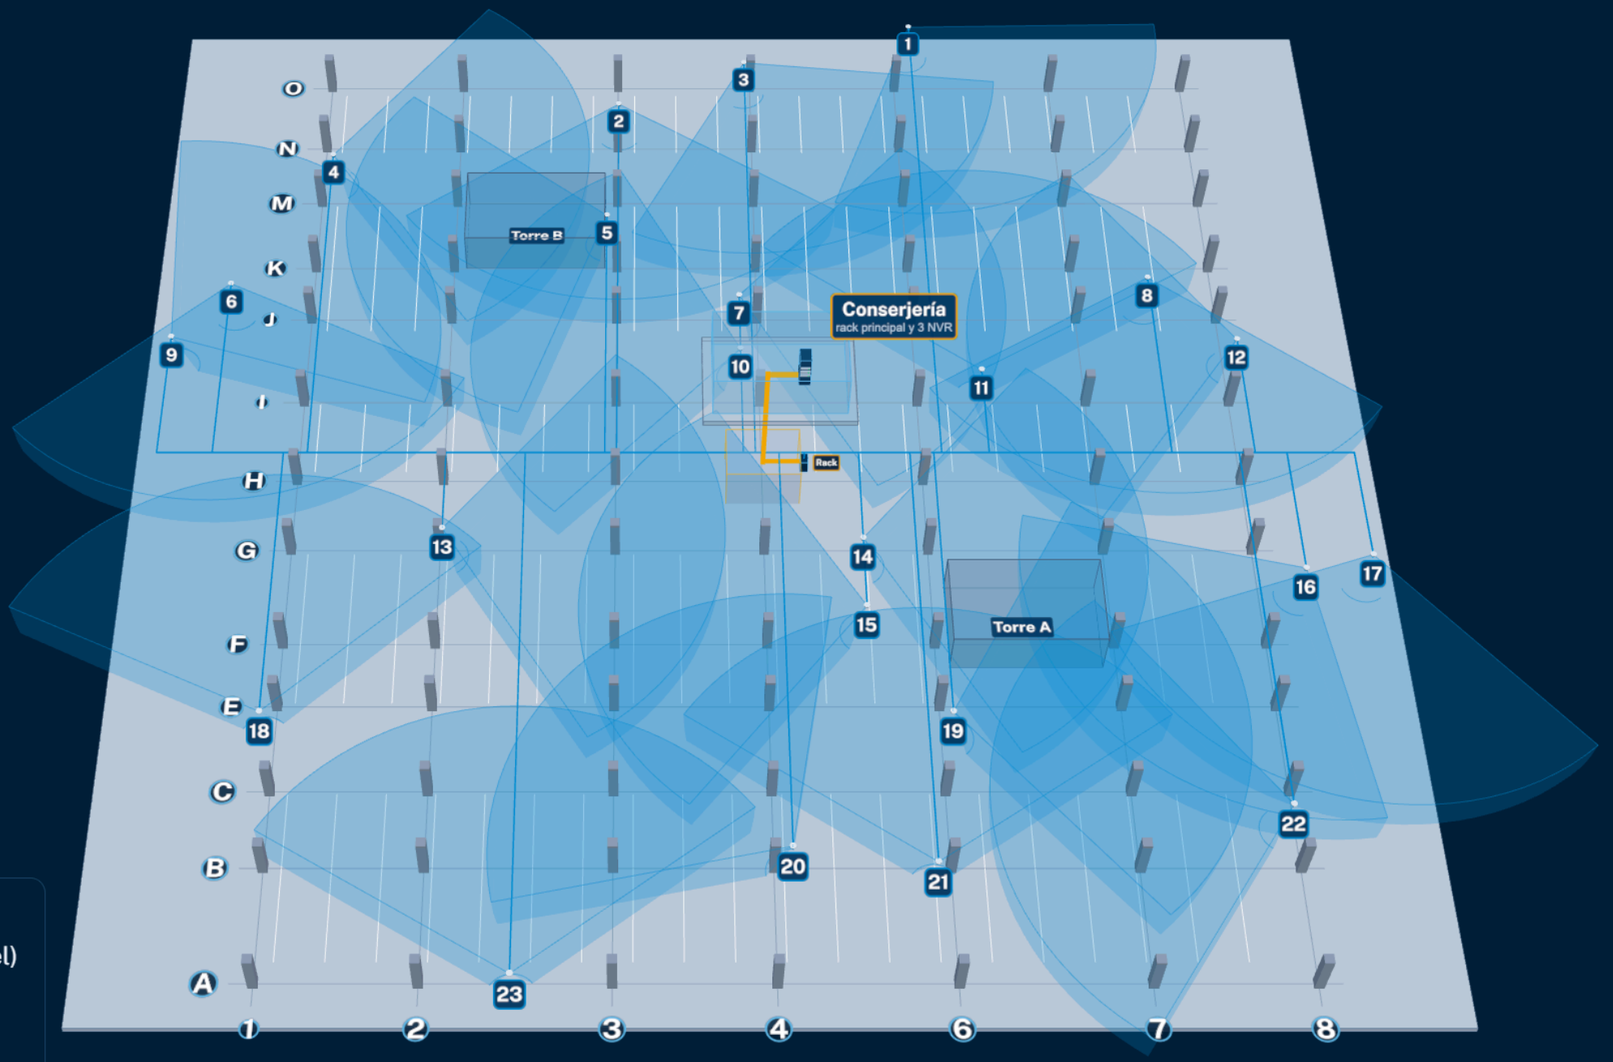

LEYENDA

- Fibra troncal (conserjería a cada nivel)
- Cable UTP del rack a cada cámara
- Cámara domo IP con su número
- Cobertura (111°, 15 m de observación)
- Rack del nivel junto al ducto

Posición y apunte de las 83 cámaras medidos sobre los planos escaneados y referidos a los ejes 1 a 8 y O a A. Son aproximados y solo ilustrativos: columnas (0,5 × 0,5 m), núcleos de las torres A y B, ducto de servicios, conserjería, racks, alturas (3,0 m de piso a piso, losa de 0,30 m), recorrido de los cables y puestos de estacionamiento. La losa se dibuja hasta abarcar las cámaras situadas fuera de los ejes (rampas y perímetro).


GI GROUP LATAM

Videovigilancia IP · Residencias Premium Campo Claro

Modelo esquemático, no a escala constructiva · estacionamientos y conserjería

Sótano 3 · 22 cámaras

Cada cámara con su número y su cono de cobertura; el UTP va del rack del nivel, junto al ducto de servicios, pegado bajo la losa

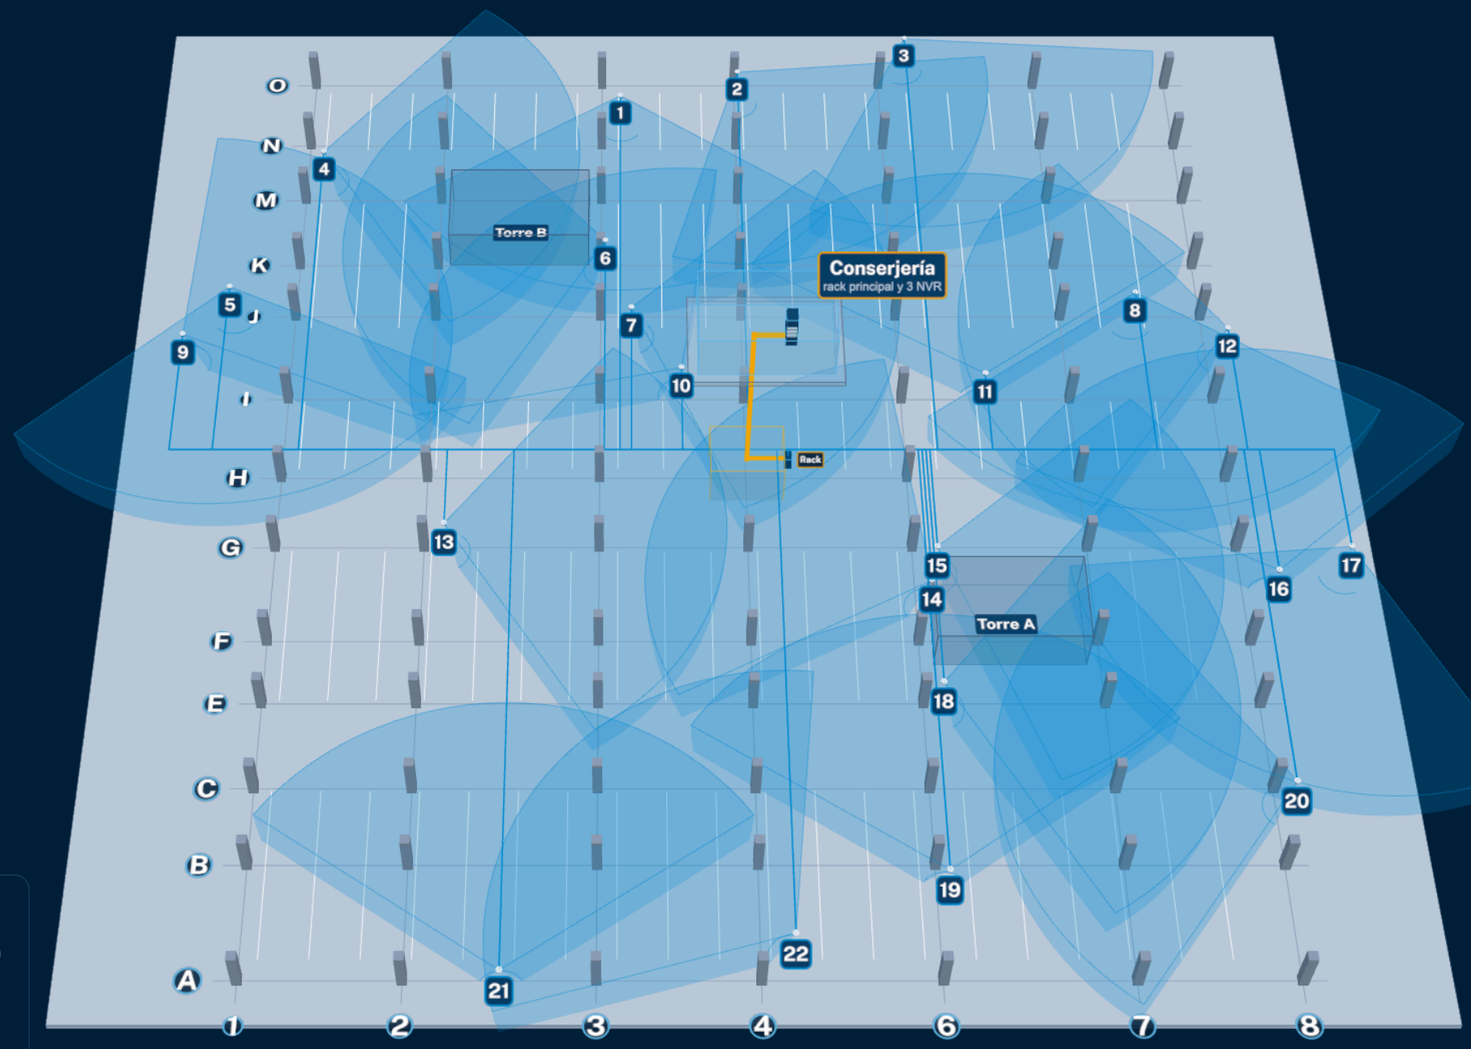

LEYENDA

- Fibra troncal (conserjería a cada nivel)
- Cable UTP del rack a cada cámara
- Cámara domo IP con su número
- Cobertura (111°, 15 m de observación)
- Rack del nivel junto al ducto

Posición y apunte de las 83 cámaras medidos sobre los planos escaneados y referidos a los ejes 1 a 8 y O a A. Son aproximados y solo ilustrativos: columnas (0,5 × 0,5 m), núcleos de las torres A y B, ducto de servicios, conserjería, racks, alturas (3,0 m de piso a piso, losa de 0,30 m), recorrido de los cables y puestos de estacionamiento. La losa se dibuja hasta abarcar las cámaras situadas fuera de los ejes (rampas y perímetro).